


**MUNICIPALITÉ  
SAINT-AGAPIT**

PRÉSENTÉ PAR

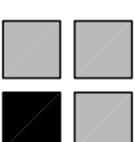


**pouliot\_leclerc**  
(environnement de bureau)

1200, rue St-Jean Baptiste,  
suite 108  
Québec, Québec G2E 5E8

téléphone: 418.780.1428  
télécopieur: 418.780.1434

NO.	REVISION	DATE

aucune dimension ne devra être mesurée directement sur le dessin  
toute erreur ou omission devra être signalée avant de procéder au travail

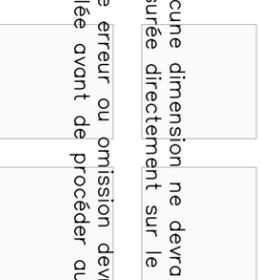

DESSIN  
**PLAN DAMÉNAGEMENT  
NIVEAU 1**


CONÇU ET DESSINÉ PAR  
**KARINE DUPONT**

ECHELLE  
**AUCUNE**

DETAIL  
A ANO DU DETAIL  
B/C ANO DE LA FEUILLE OU DÉTAILÉ  
C: NO. DE LA FEUILLE OU DÉTAIL EXIGÉ

DATE  
NO. FEUILLE


26/10/2010

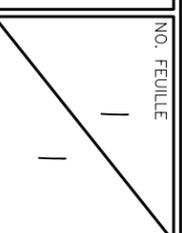

**BANQUET**  
144 PERSONNES  
18 TABLES DE 60"

**BANQUET**  
144 PERSONNES  
18 TABLES DE 60"

**BANQUET**  
128 PERSONNES  
16 TABLES DE 60"

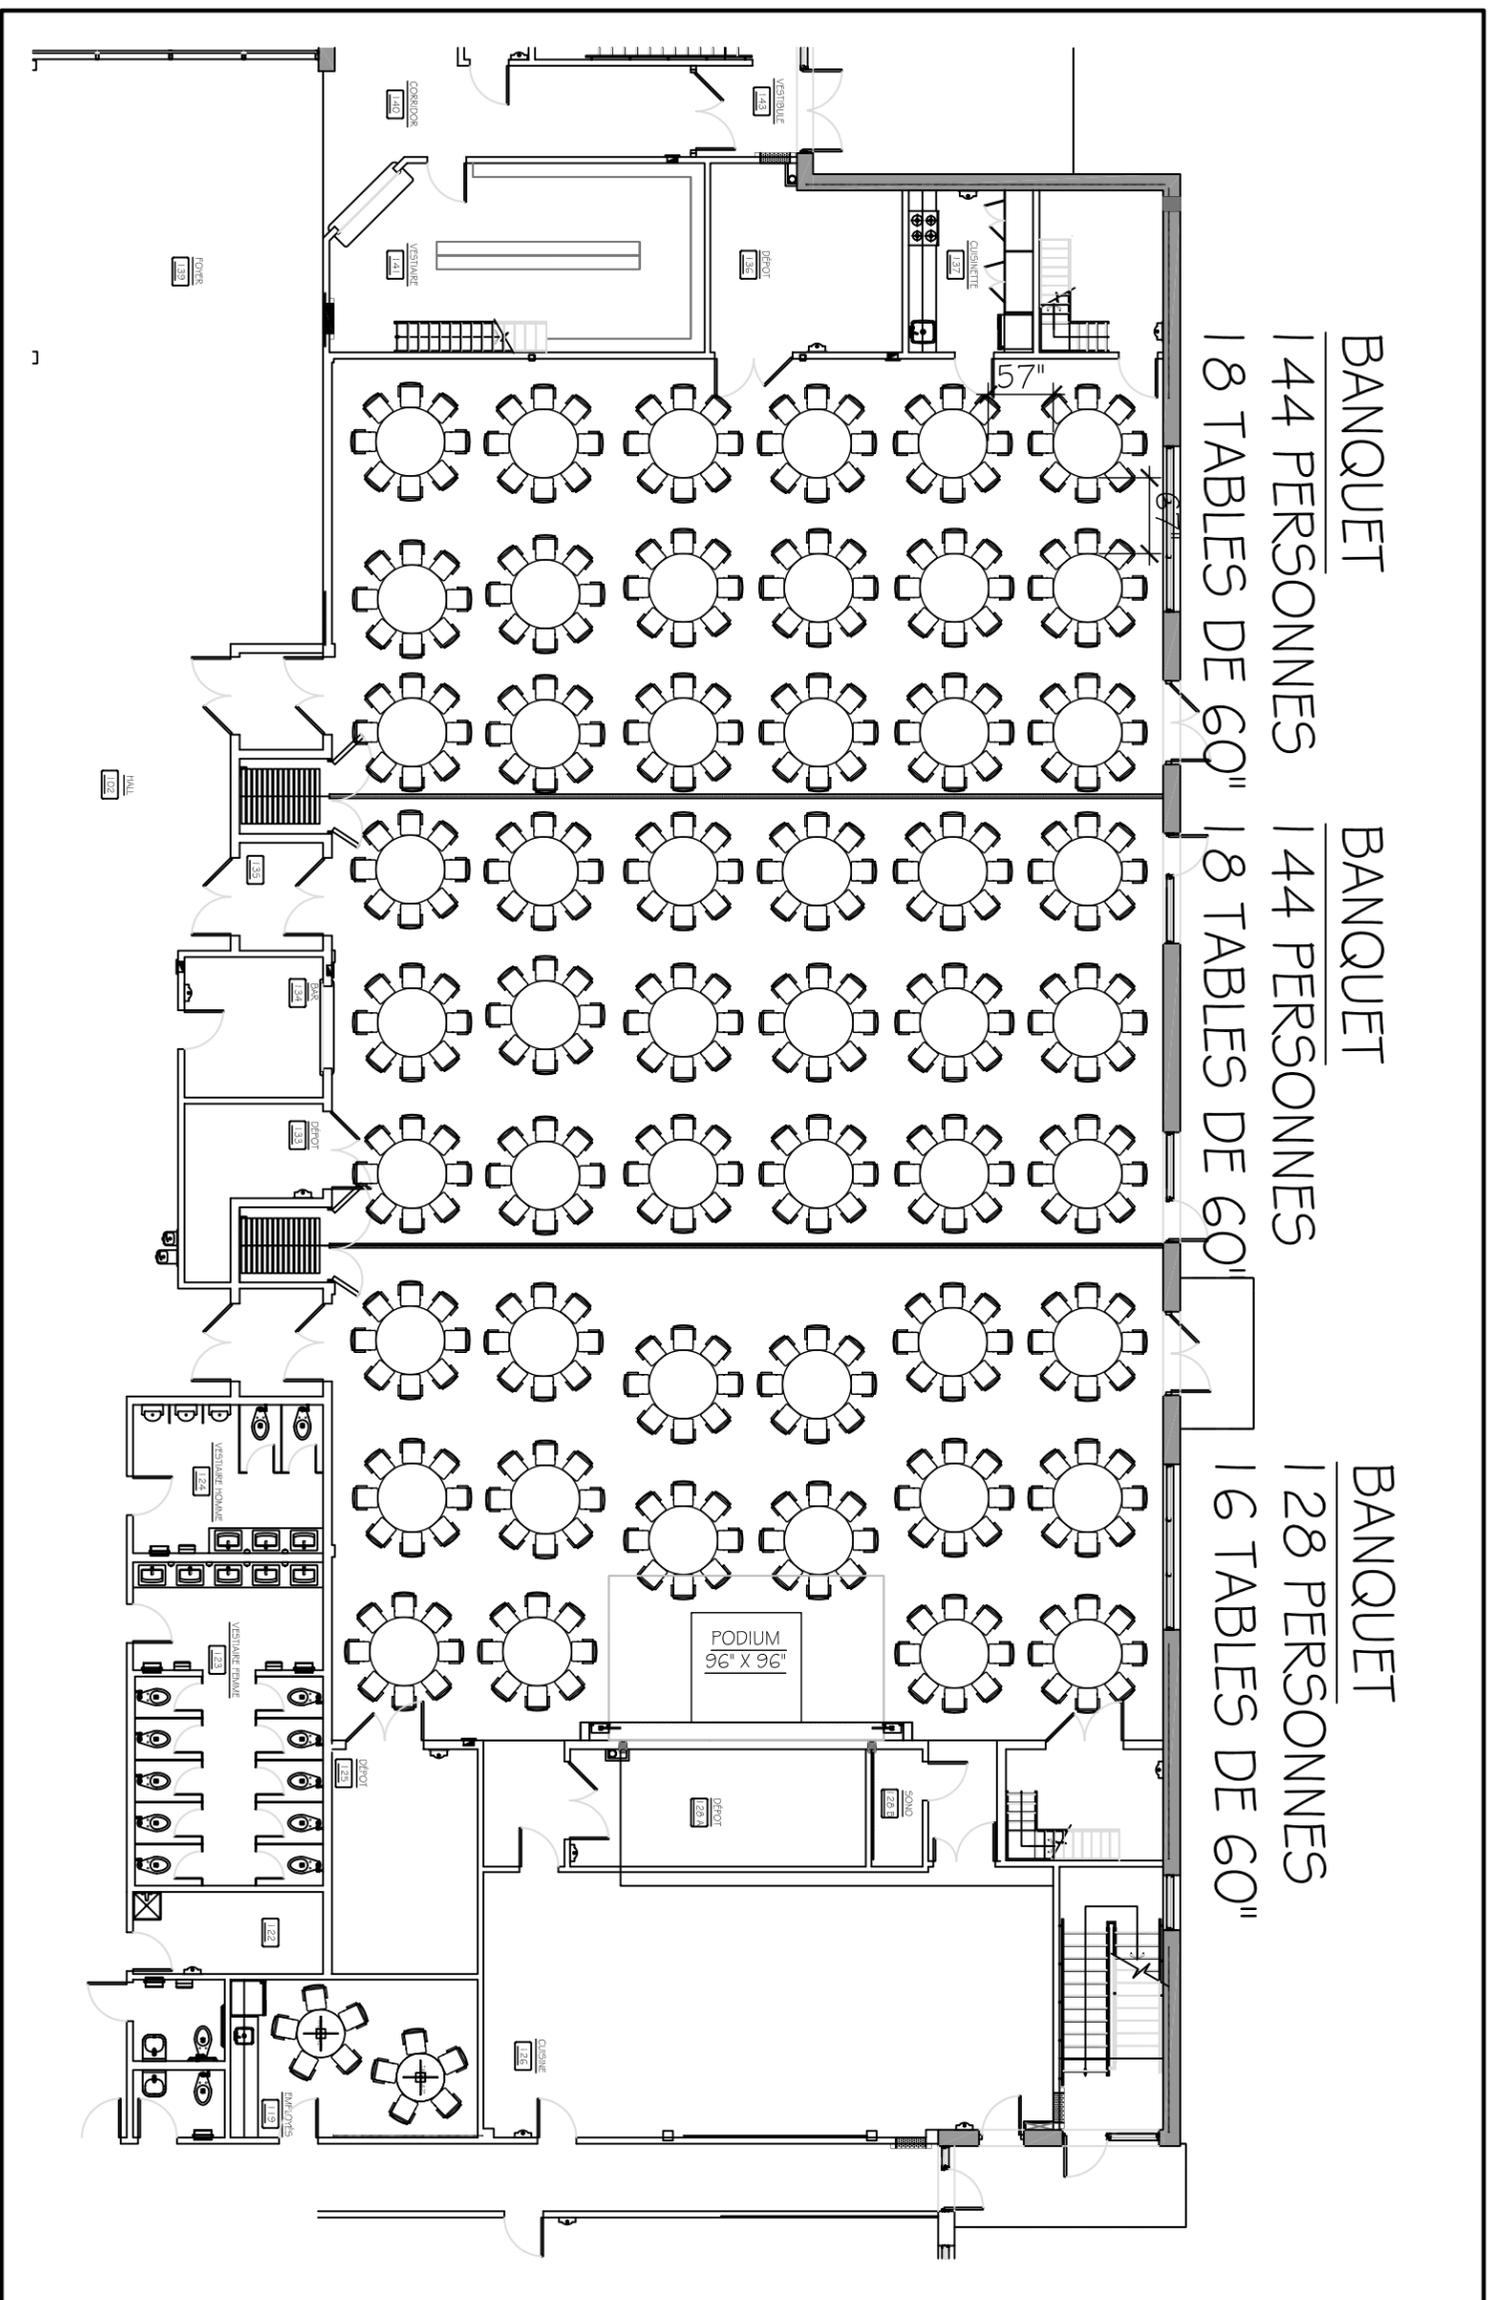

SALLES TILLY (129), GASPÉ(130), PLAINES(131)