


COCKTAIL

464 PERSONNES


58 TABLES DE 60" X 60"

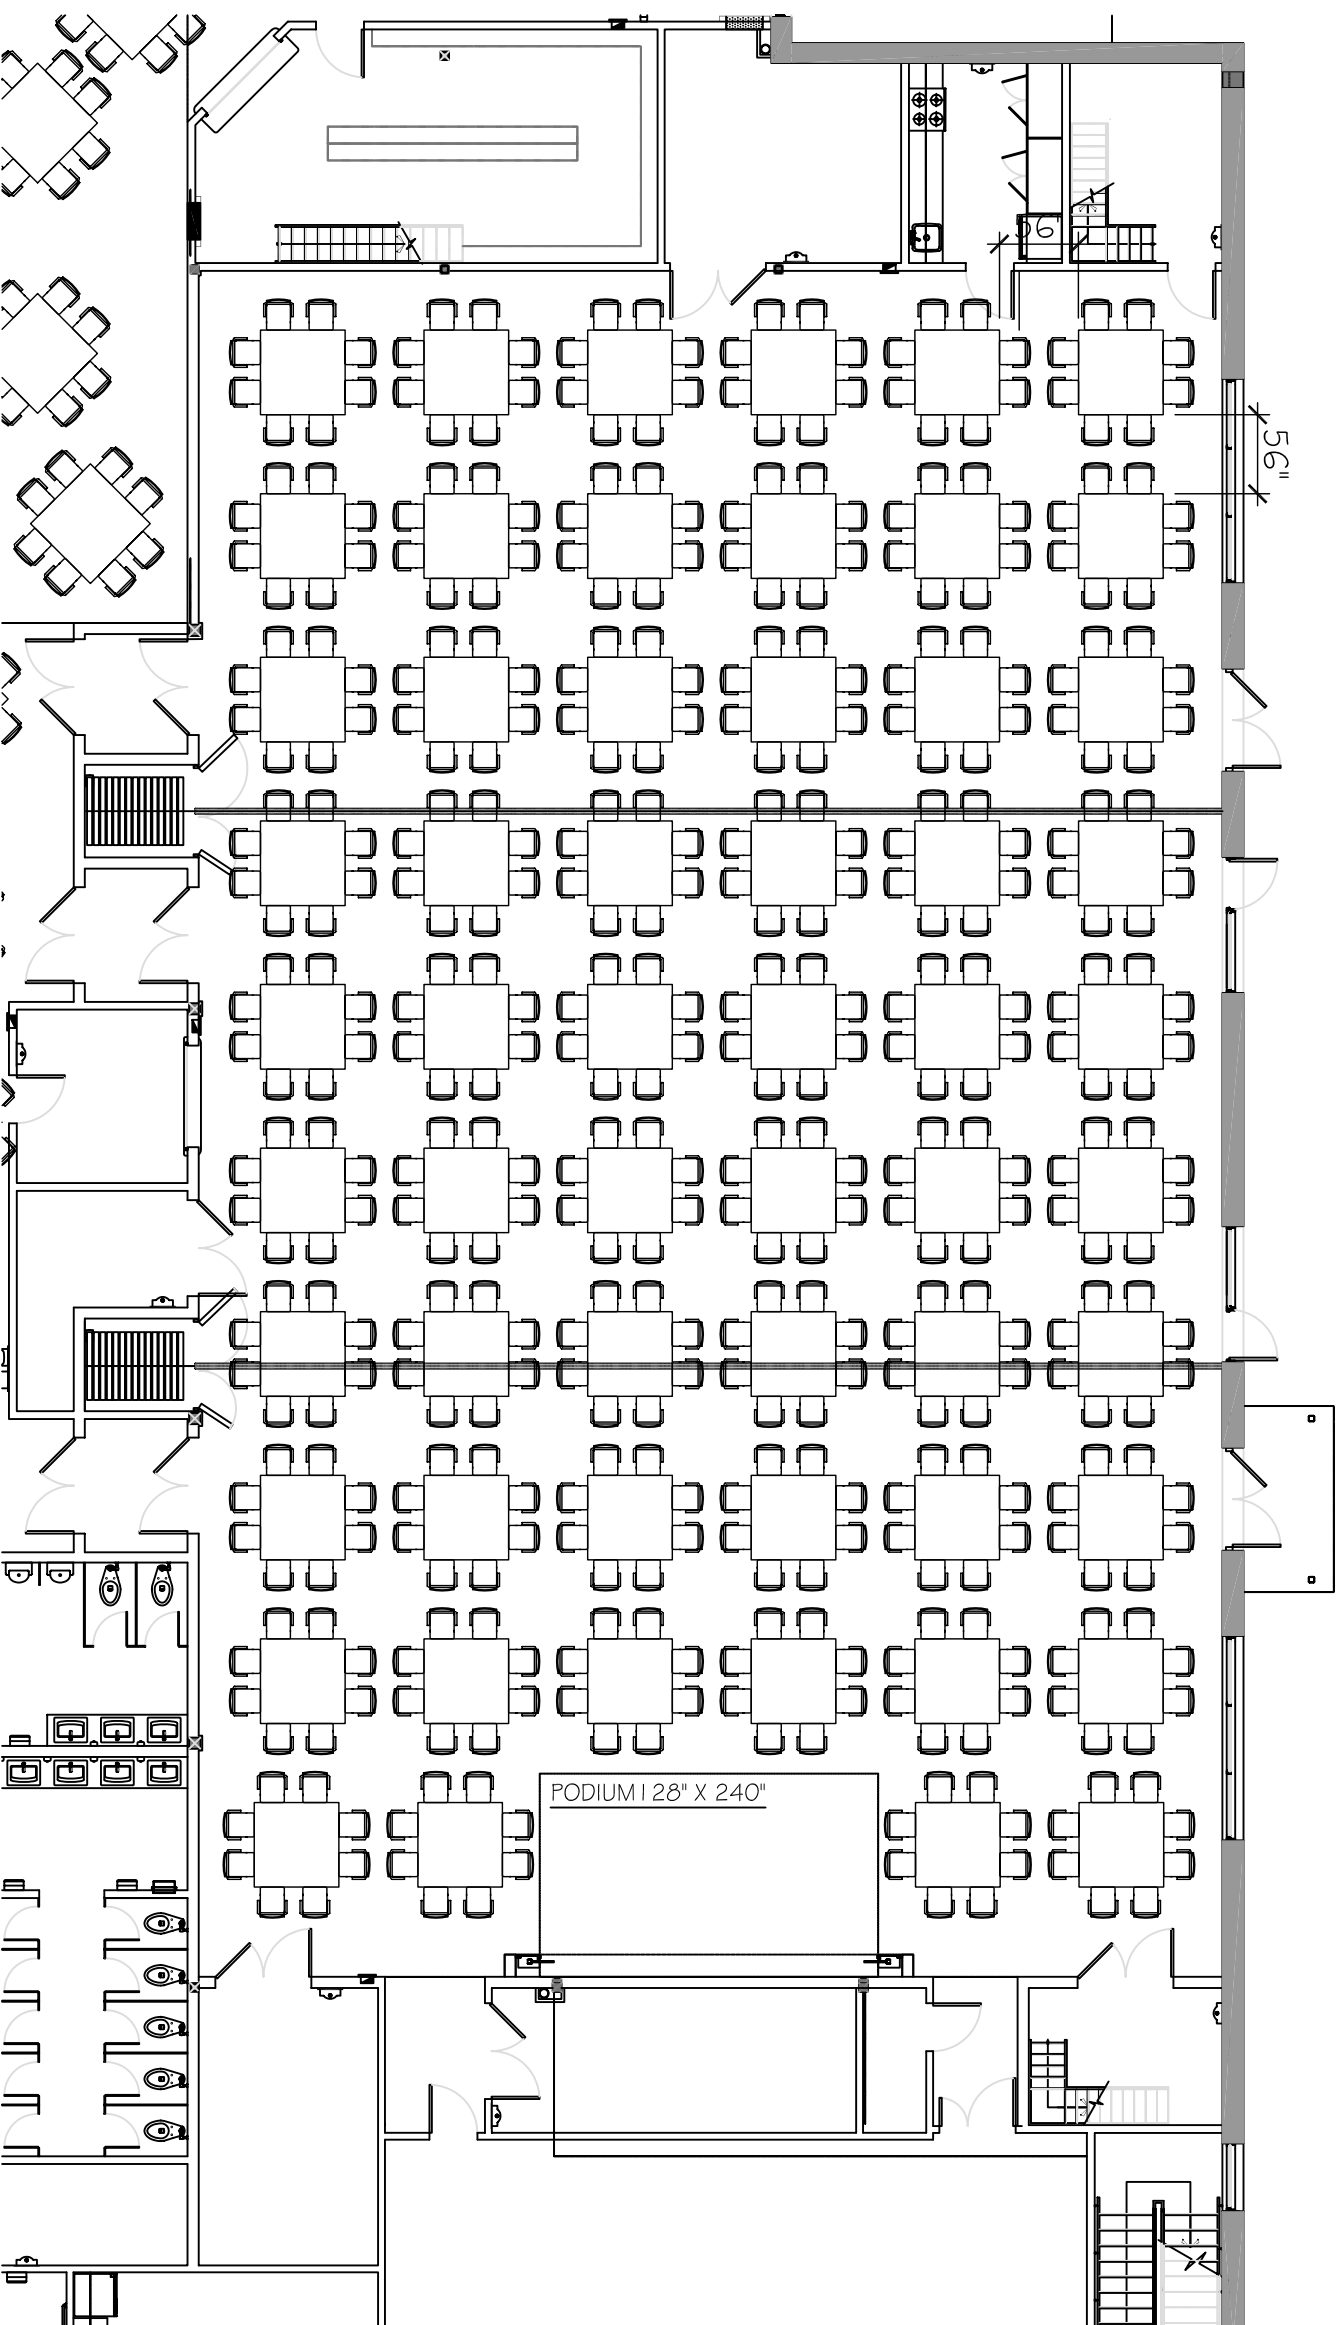

PLAN D'ANÉAGEMENT SALLE LOTBINIÈRE | 29-130-131

MUNICIPALITÉ
SAINT-AGAPIT

PRÉSENTÉ PAR

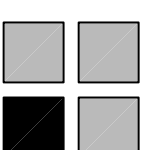


pouliot leclerc
(environnement de bureau)

1200, rue St-Jean Baptiste,
suite 108
Québec, Québec G2E 5E8

téléphone: 418.780.1428
télécopieur: 418.780.1434

NO.	REVISION	DATE

aucune dimension ne devra être mesurée directement sur le dessin
toute erreur ou omission devra être signalée avant de procéder au travail

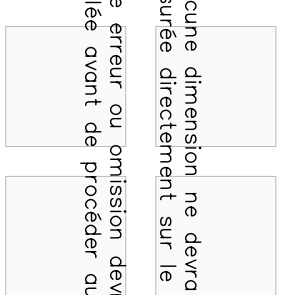

DESSIN
PLAN DAMÉNAGEMENT
NIVEAU 1

CONÇU ET DESSINÉ PAR
KARINE DUPONT

ECHELLE
AUCUNE

DETAIL
A ANO DU DETAIL
B NO DE LA FEUILLE OU DETAILÉ
C NO DE LA FEUILLE OU DETAIL ENGÉ

DATE
26/10/2010

NO. FEUILLE
1

26/10/2010

1