


MUNICIPALITÉ
SAINT-AGAPIT

PRÉSENTÉ PAR

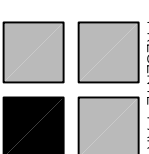

pouliot_leclerc
(environnement de bureau)

1200, rue St-Jean Baptiste,
suite 108
Québec, Québec G2E 5E8

téléphone: 418.780.1428
télécopieur: 418.780.1434

NO.	REVISION	DATE

aucune dimension ne devra être mesurée directement sur le dessin
toute erreur ou omission devra être signalée avant de procéder au travail

DESSIN
PLAN DAMÉNAGEMENT
NIVEAU 1

CONÇU ET DESSINÉ PAR
KARINE DUPONT

ECHELLE
AUCUNE


DETAIL
A ANO DU DETAIL
B/C NO DE LA FEUILLE OU DÉTAIL
C NO DE LA FEUILLE OU DÉTAIL EXIGÉ

DATE
NO. FEUILLE

26/10/2010

1	1
---	---

MARIAGE
344 PERSONNES
43 TABLES DE 60"

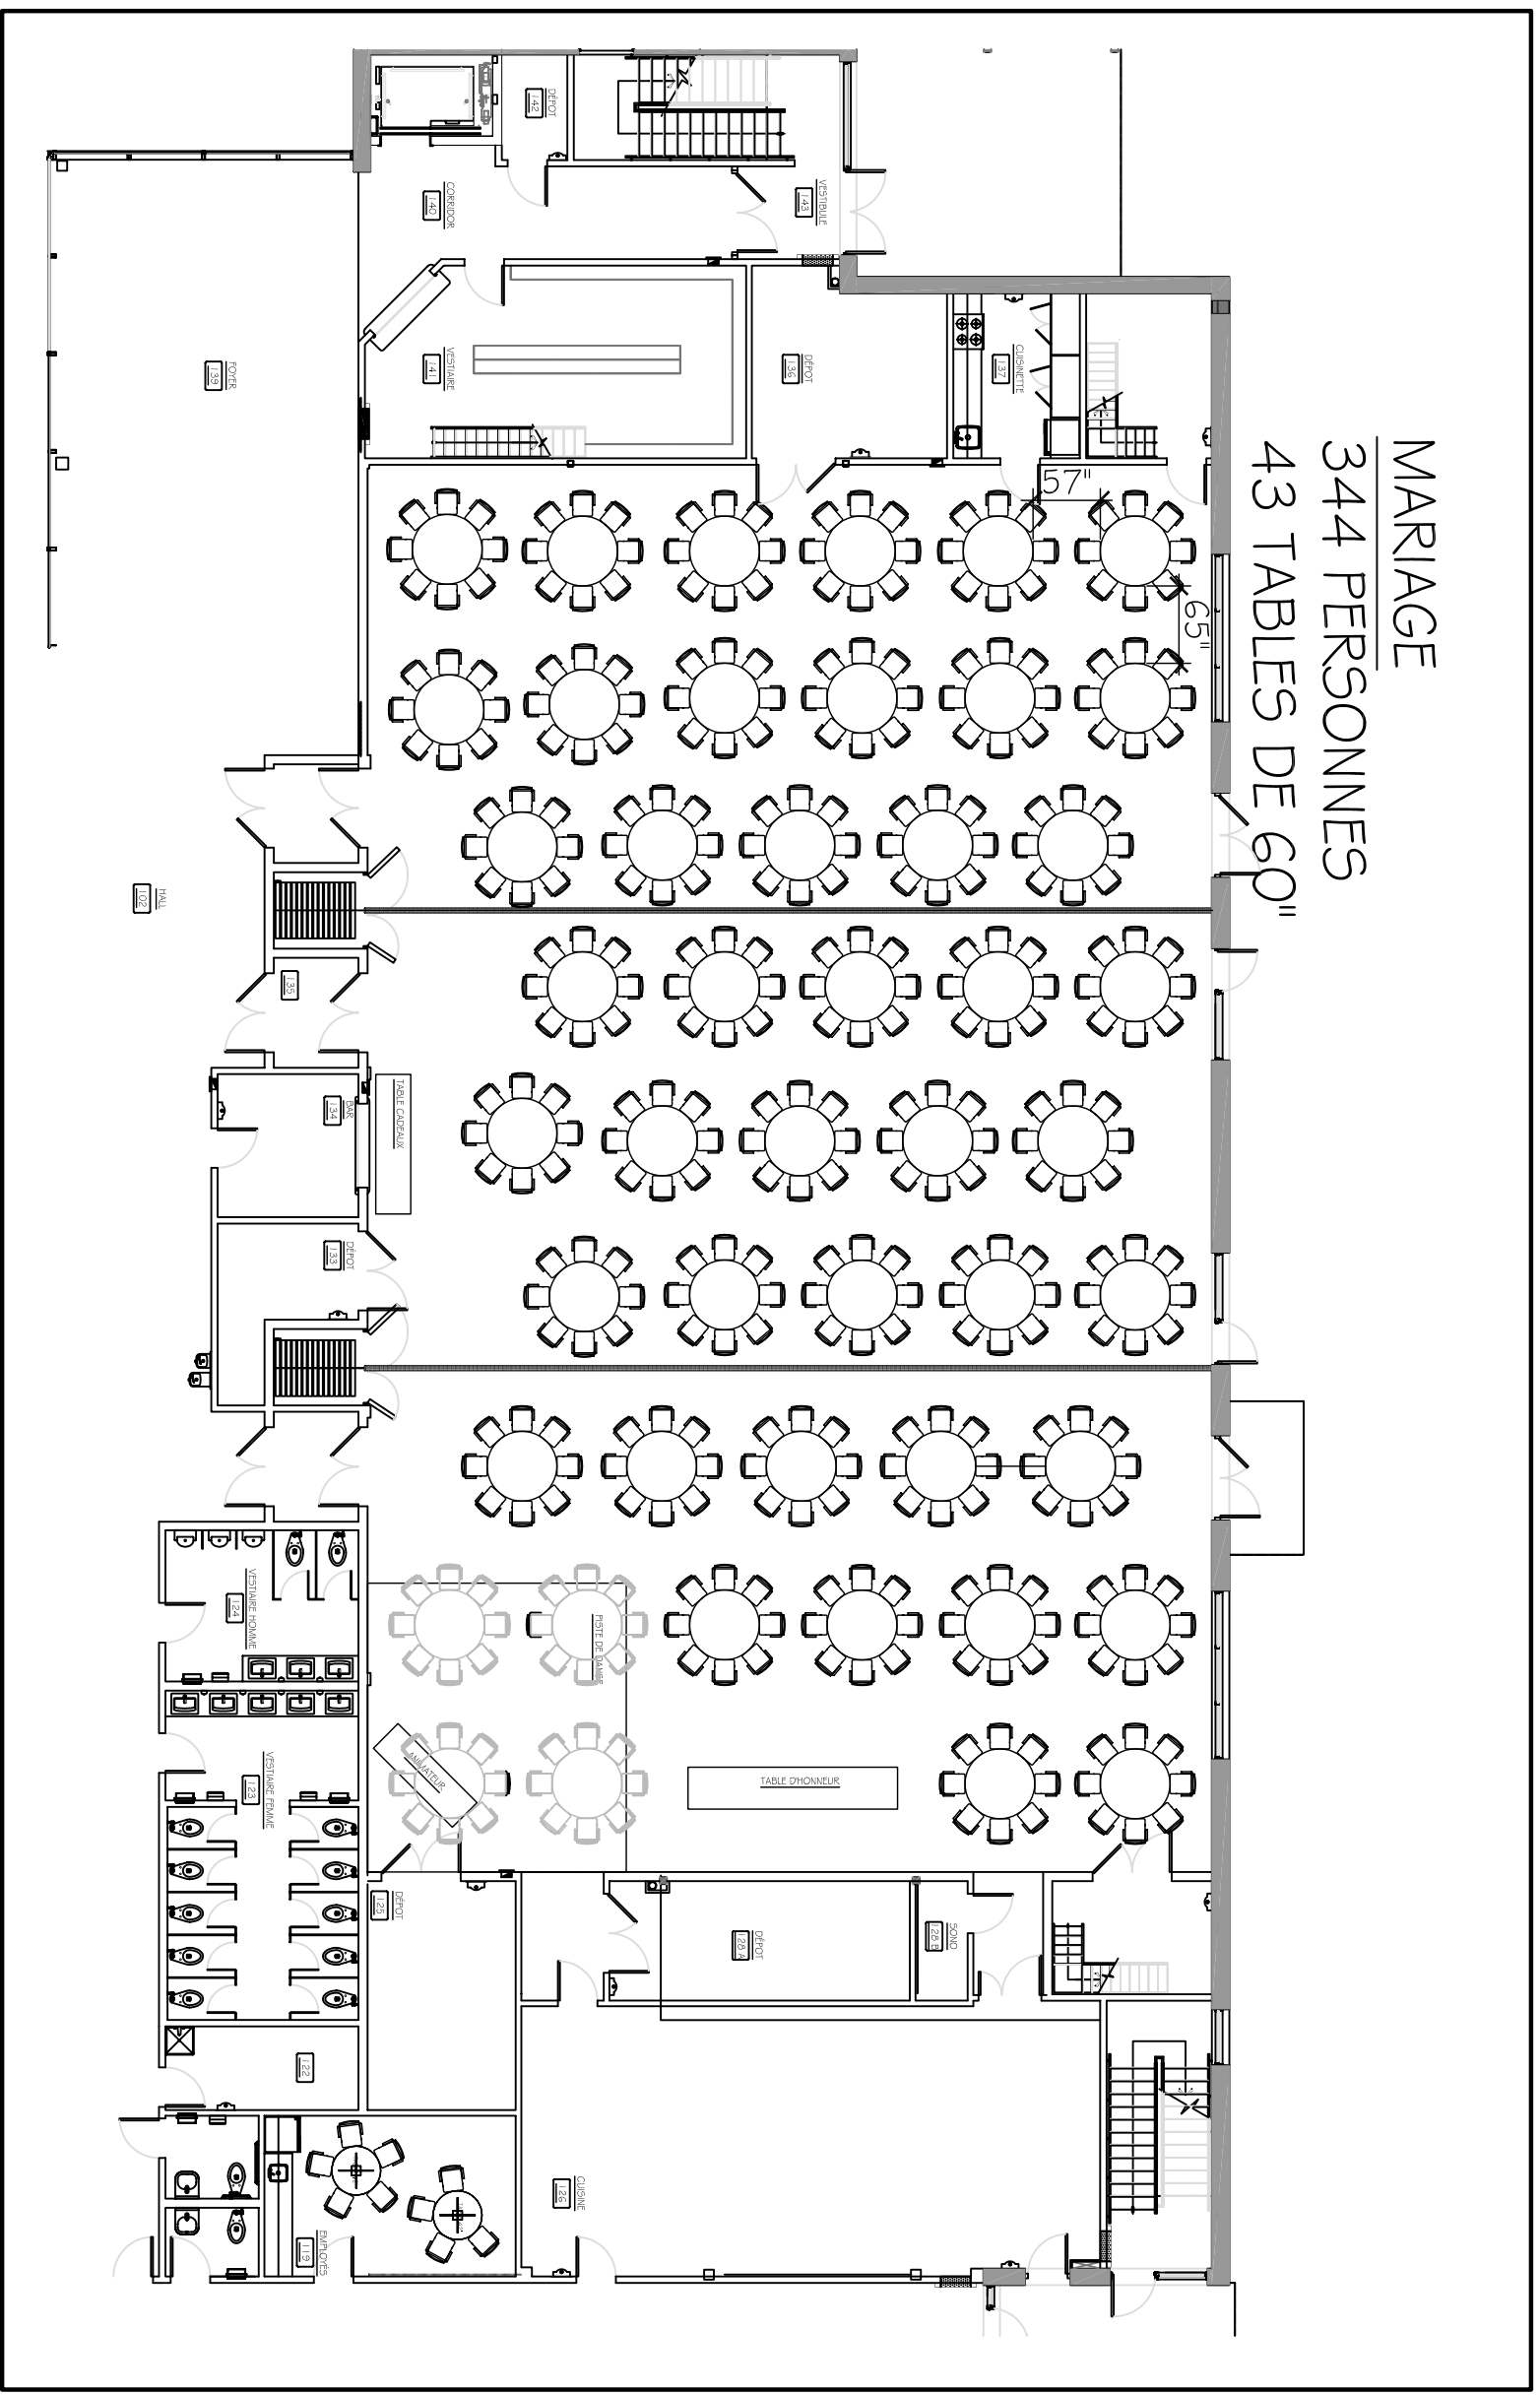

SALLES TILLY (129), GASPÉ(130), PLAINES(131)