


# BANQUET (DÉGAGEMENTS IDÉALS)

## 344 PERSONNES


### 43 TABLES DE 60"

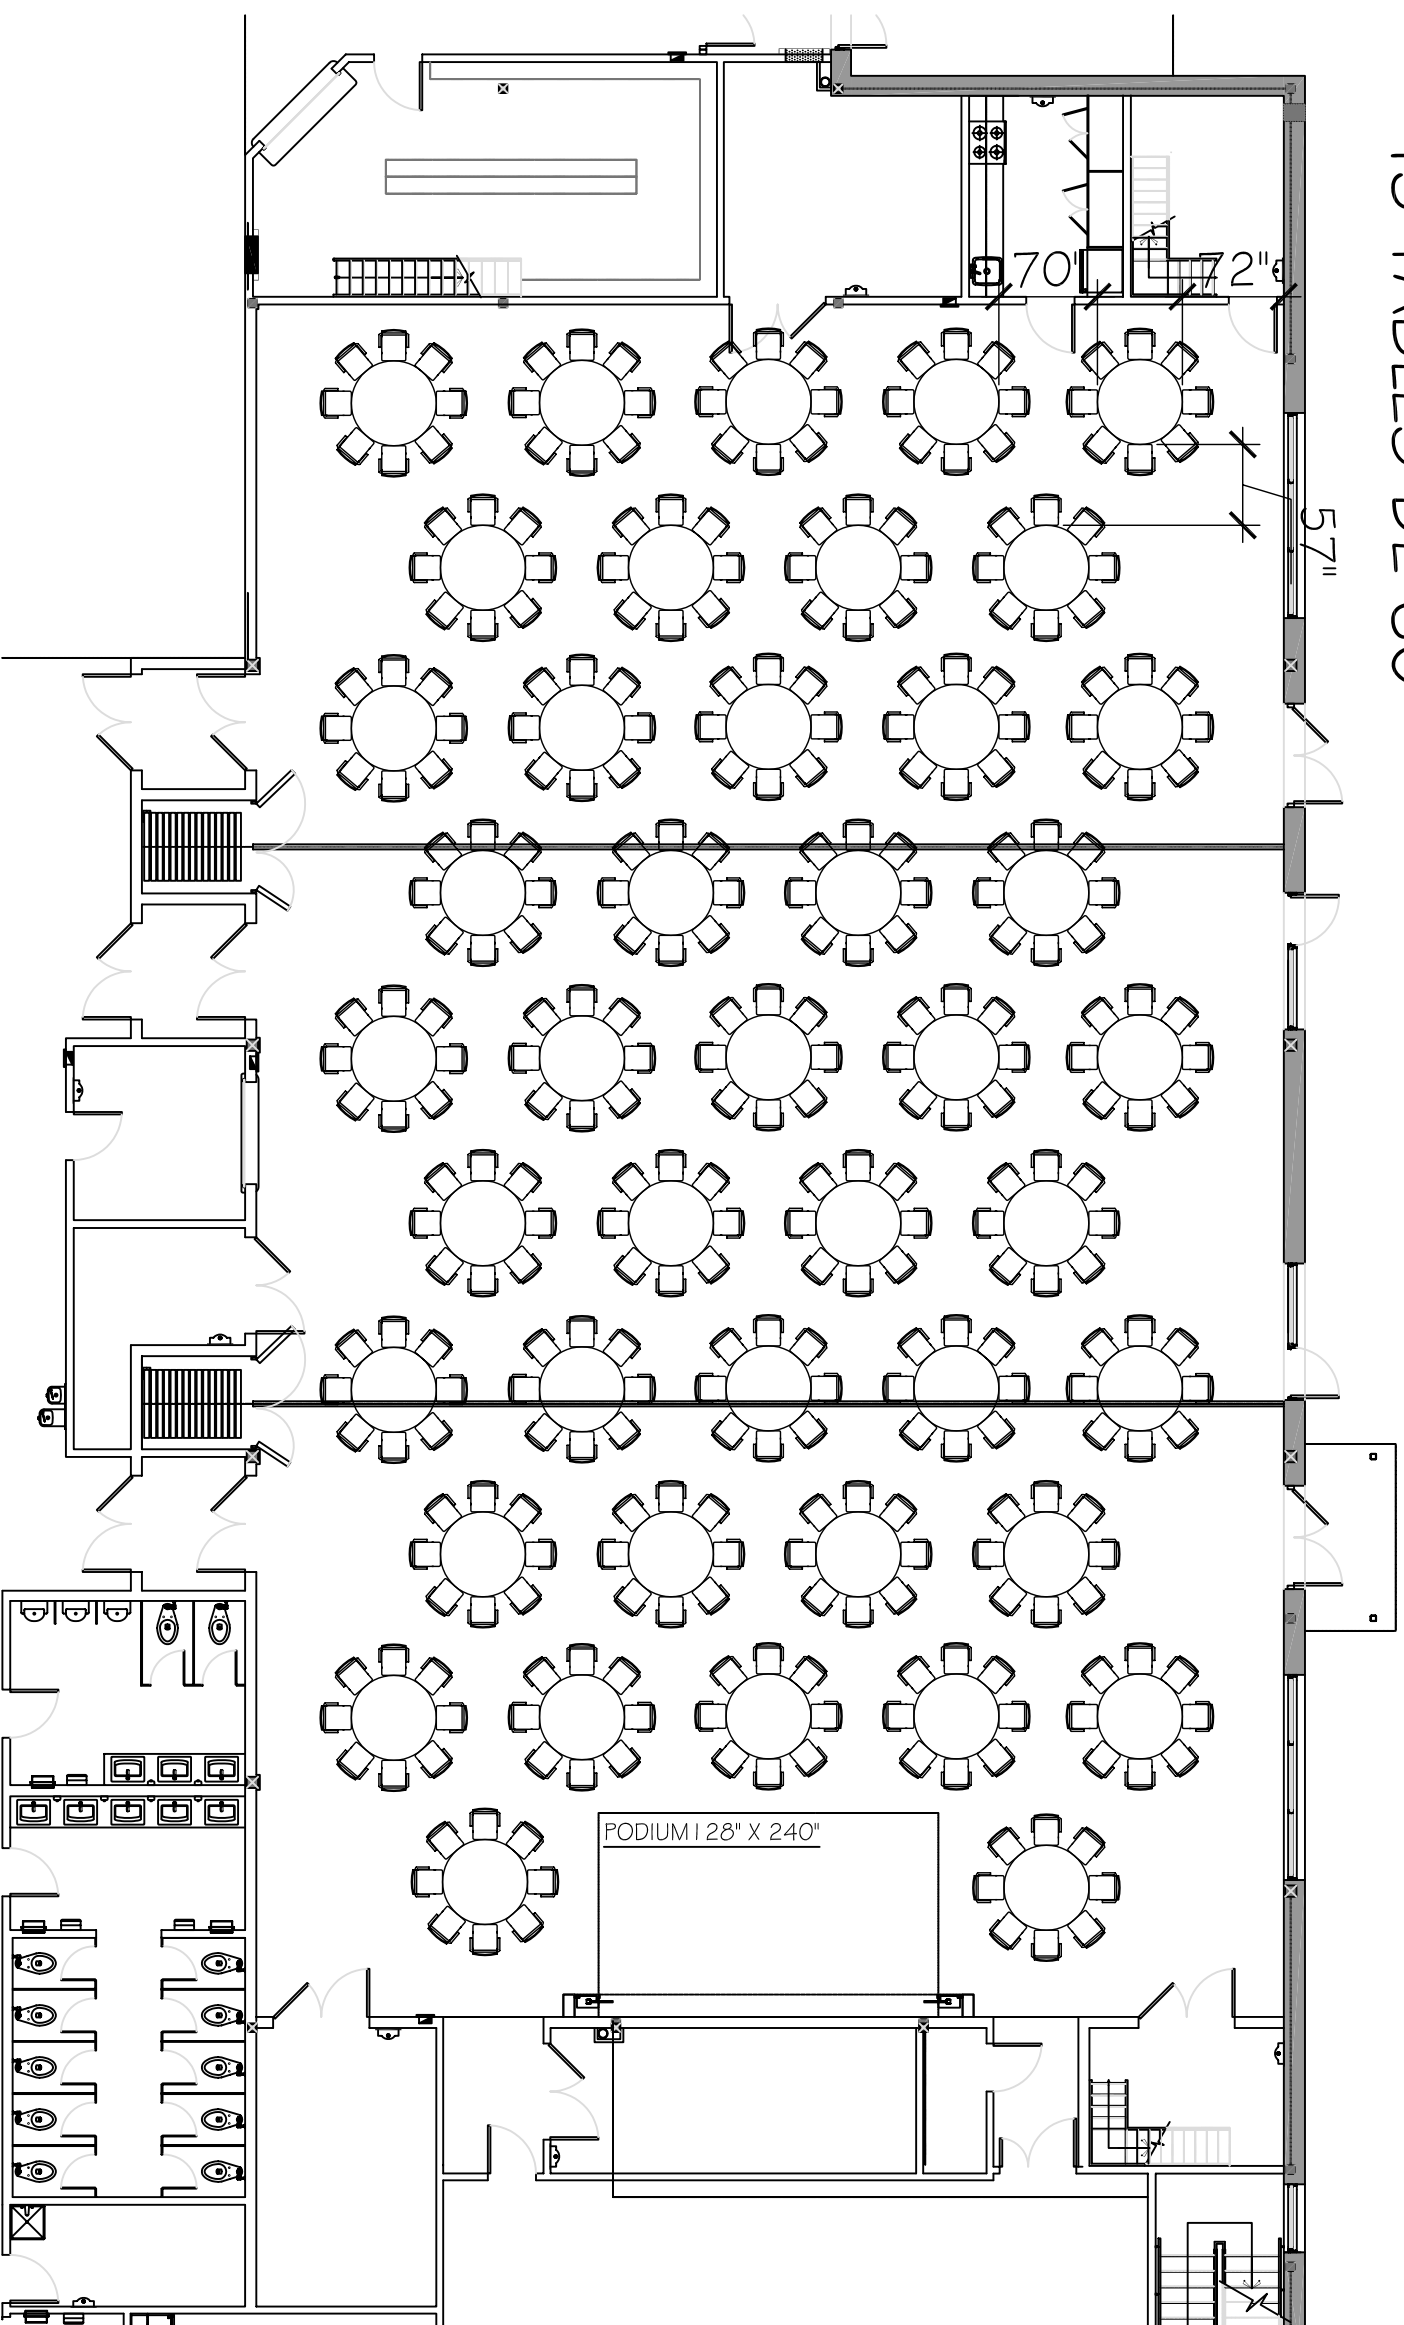

PLAN D'ANÉAGEMENT SALLE LOTBINIÈRE | 29-130-131

MUNICIPALITÉ  
SAINT-AGAPIT

PRÉSENTÉ PAR

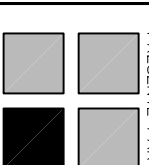

**pouliot leclerc**  
(environnement de bureau)

1200, rue St-Jean Baptiste,  
suite 108  
Québec, Québec G2E 5E8  
téléphone: 418.780.1428  
télécopieur: 418.780.1434

NO.	REVISION	DATE

aucune dimension ne devra être mesurée directement sur le dessin  
toute erreur ou omission devra être signalée avant de procéder au travail

DESSIN  
PLAN DAMÉNAGEMENT  
NIVEAU 1

CONÇU ET DESSINÉ PAR  
KARINE DUPONT

ECHELLE  
AUCUNE

DETAIL  
A ANO DU DETAIL  
B/C ANO DE LA FEUILLE OU DÉTAILÉ  
C/NO DE LA FEUILLE OU DÉTAIL EXIGÉ

DATE  
26/10/2010

NO. FEUILLE  
1 / 1